


**Projet de développement de villégiature
Secteur de la Baie-Moreau (L'Ascension de N.-S.)**

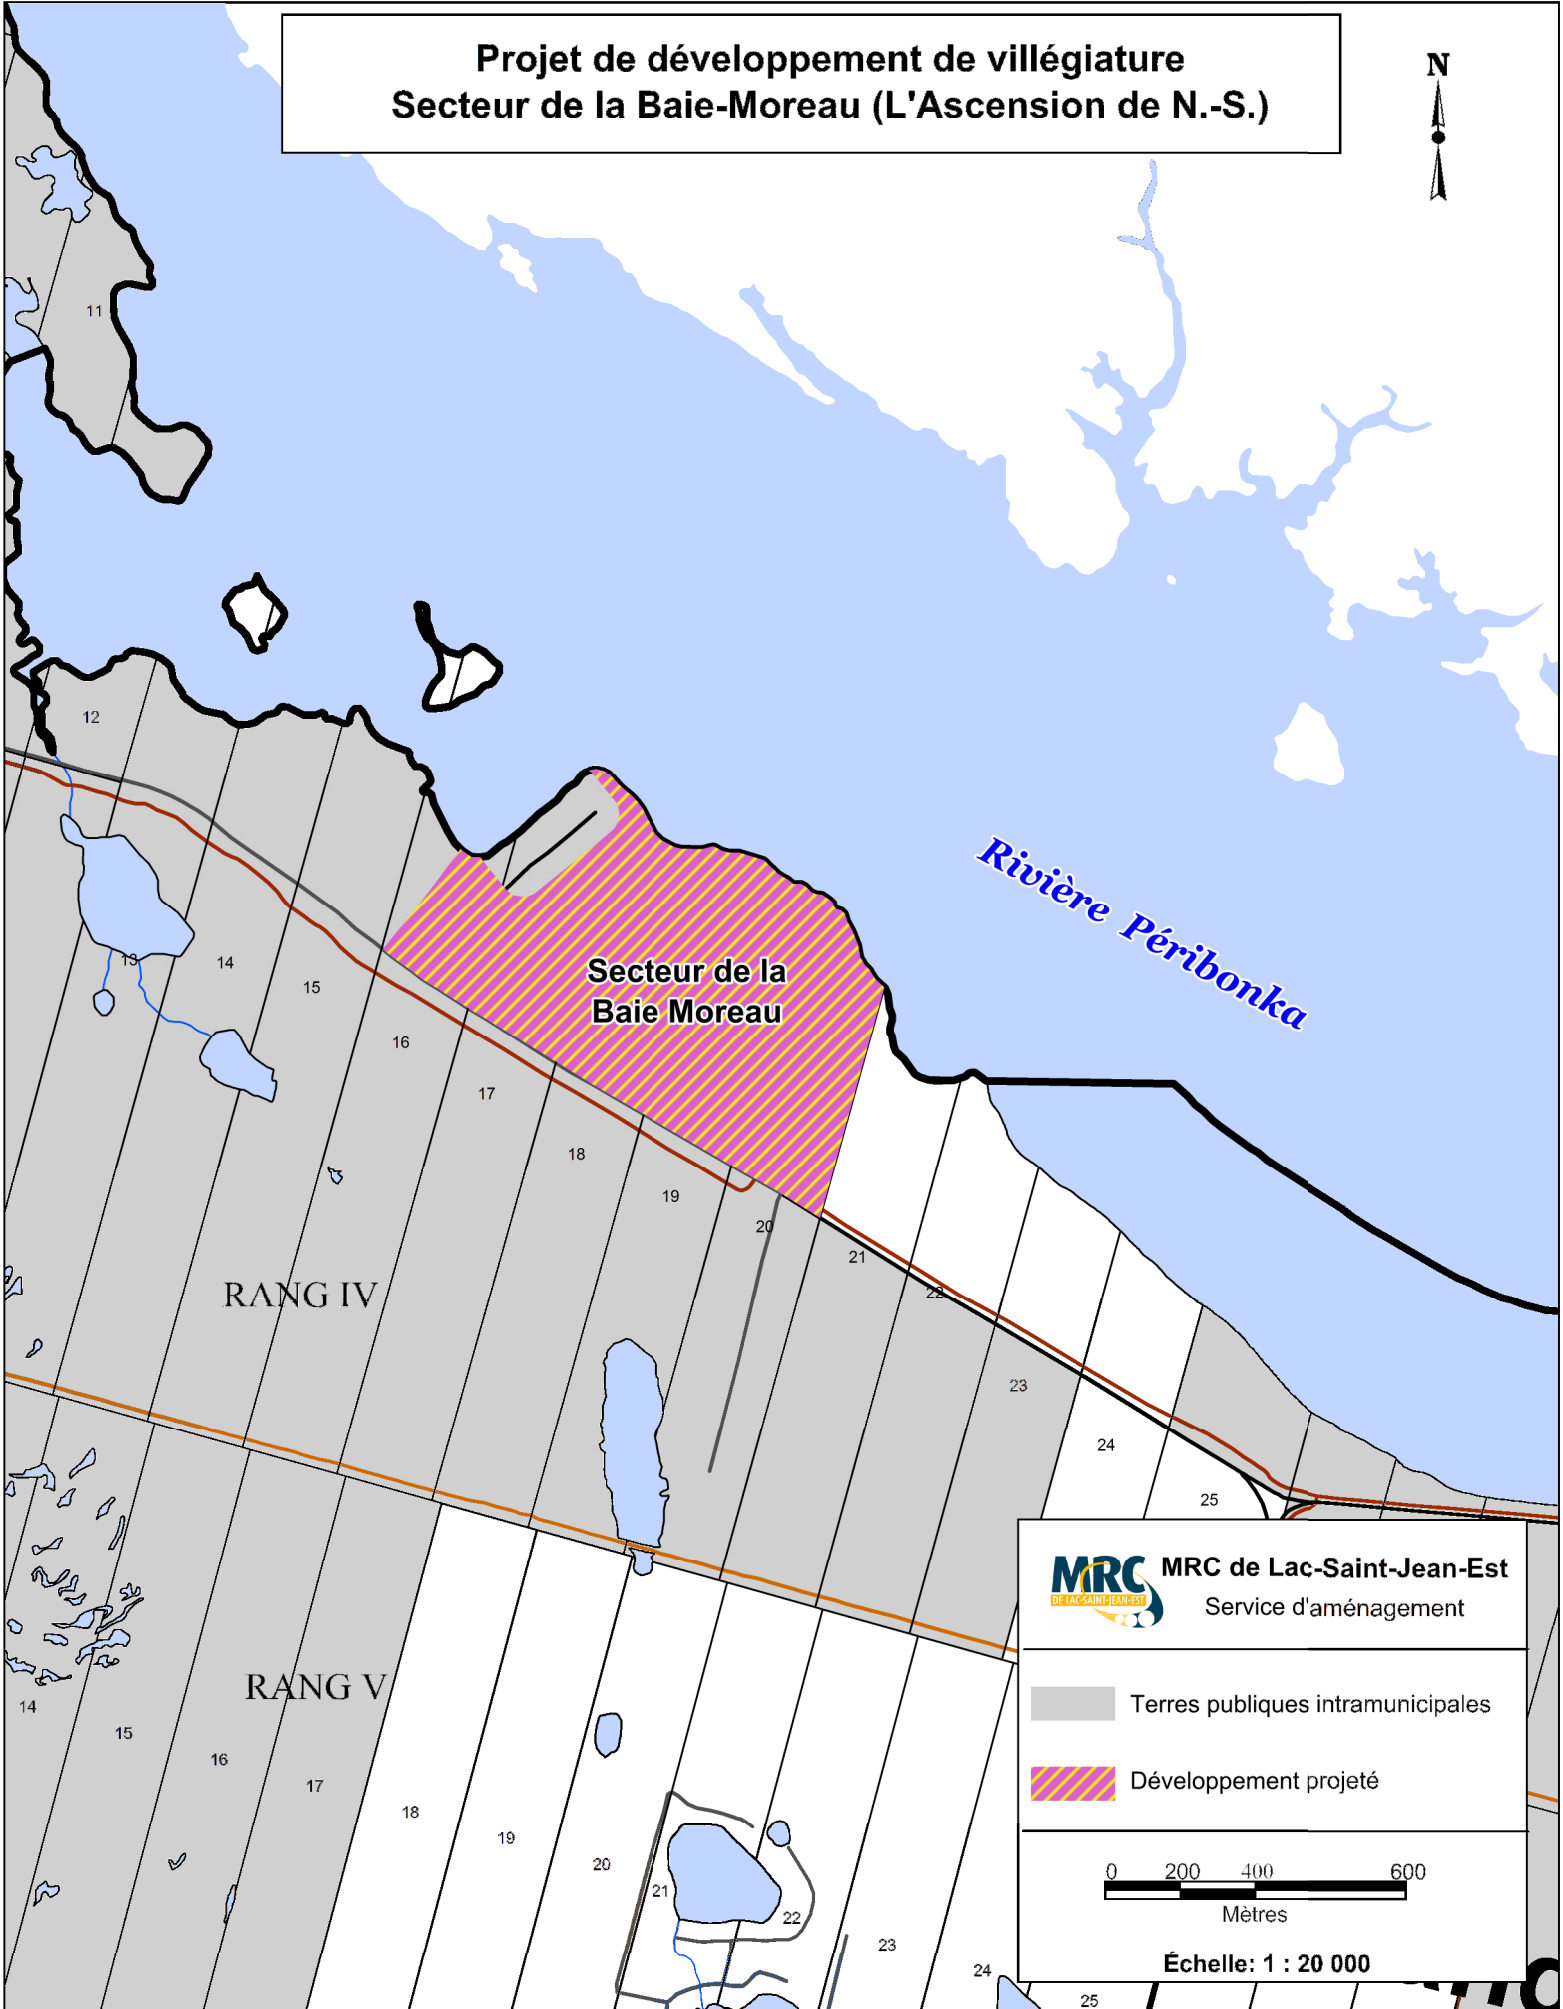


MRC de Lac-Saint-Jean-Est

Service d'aménagement

Terres publiques intramunicipales

Développement projeté

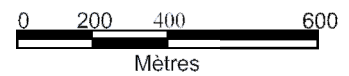

Échelle: 1 : 20 000